


5	375	2.990	365	9.050	365	3.005	390	5										
4	365	1.960	1.150	.185	1.730	.230	.970	.290	2.450	.290	.880	.290	1.930	.155	.930	2.180	365	4
3	365	3.110	.185	1.925	1.195	.290	2.450	.290	1.170	1.930	.155	3.110	365	3				

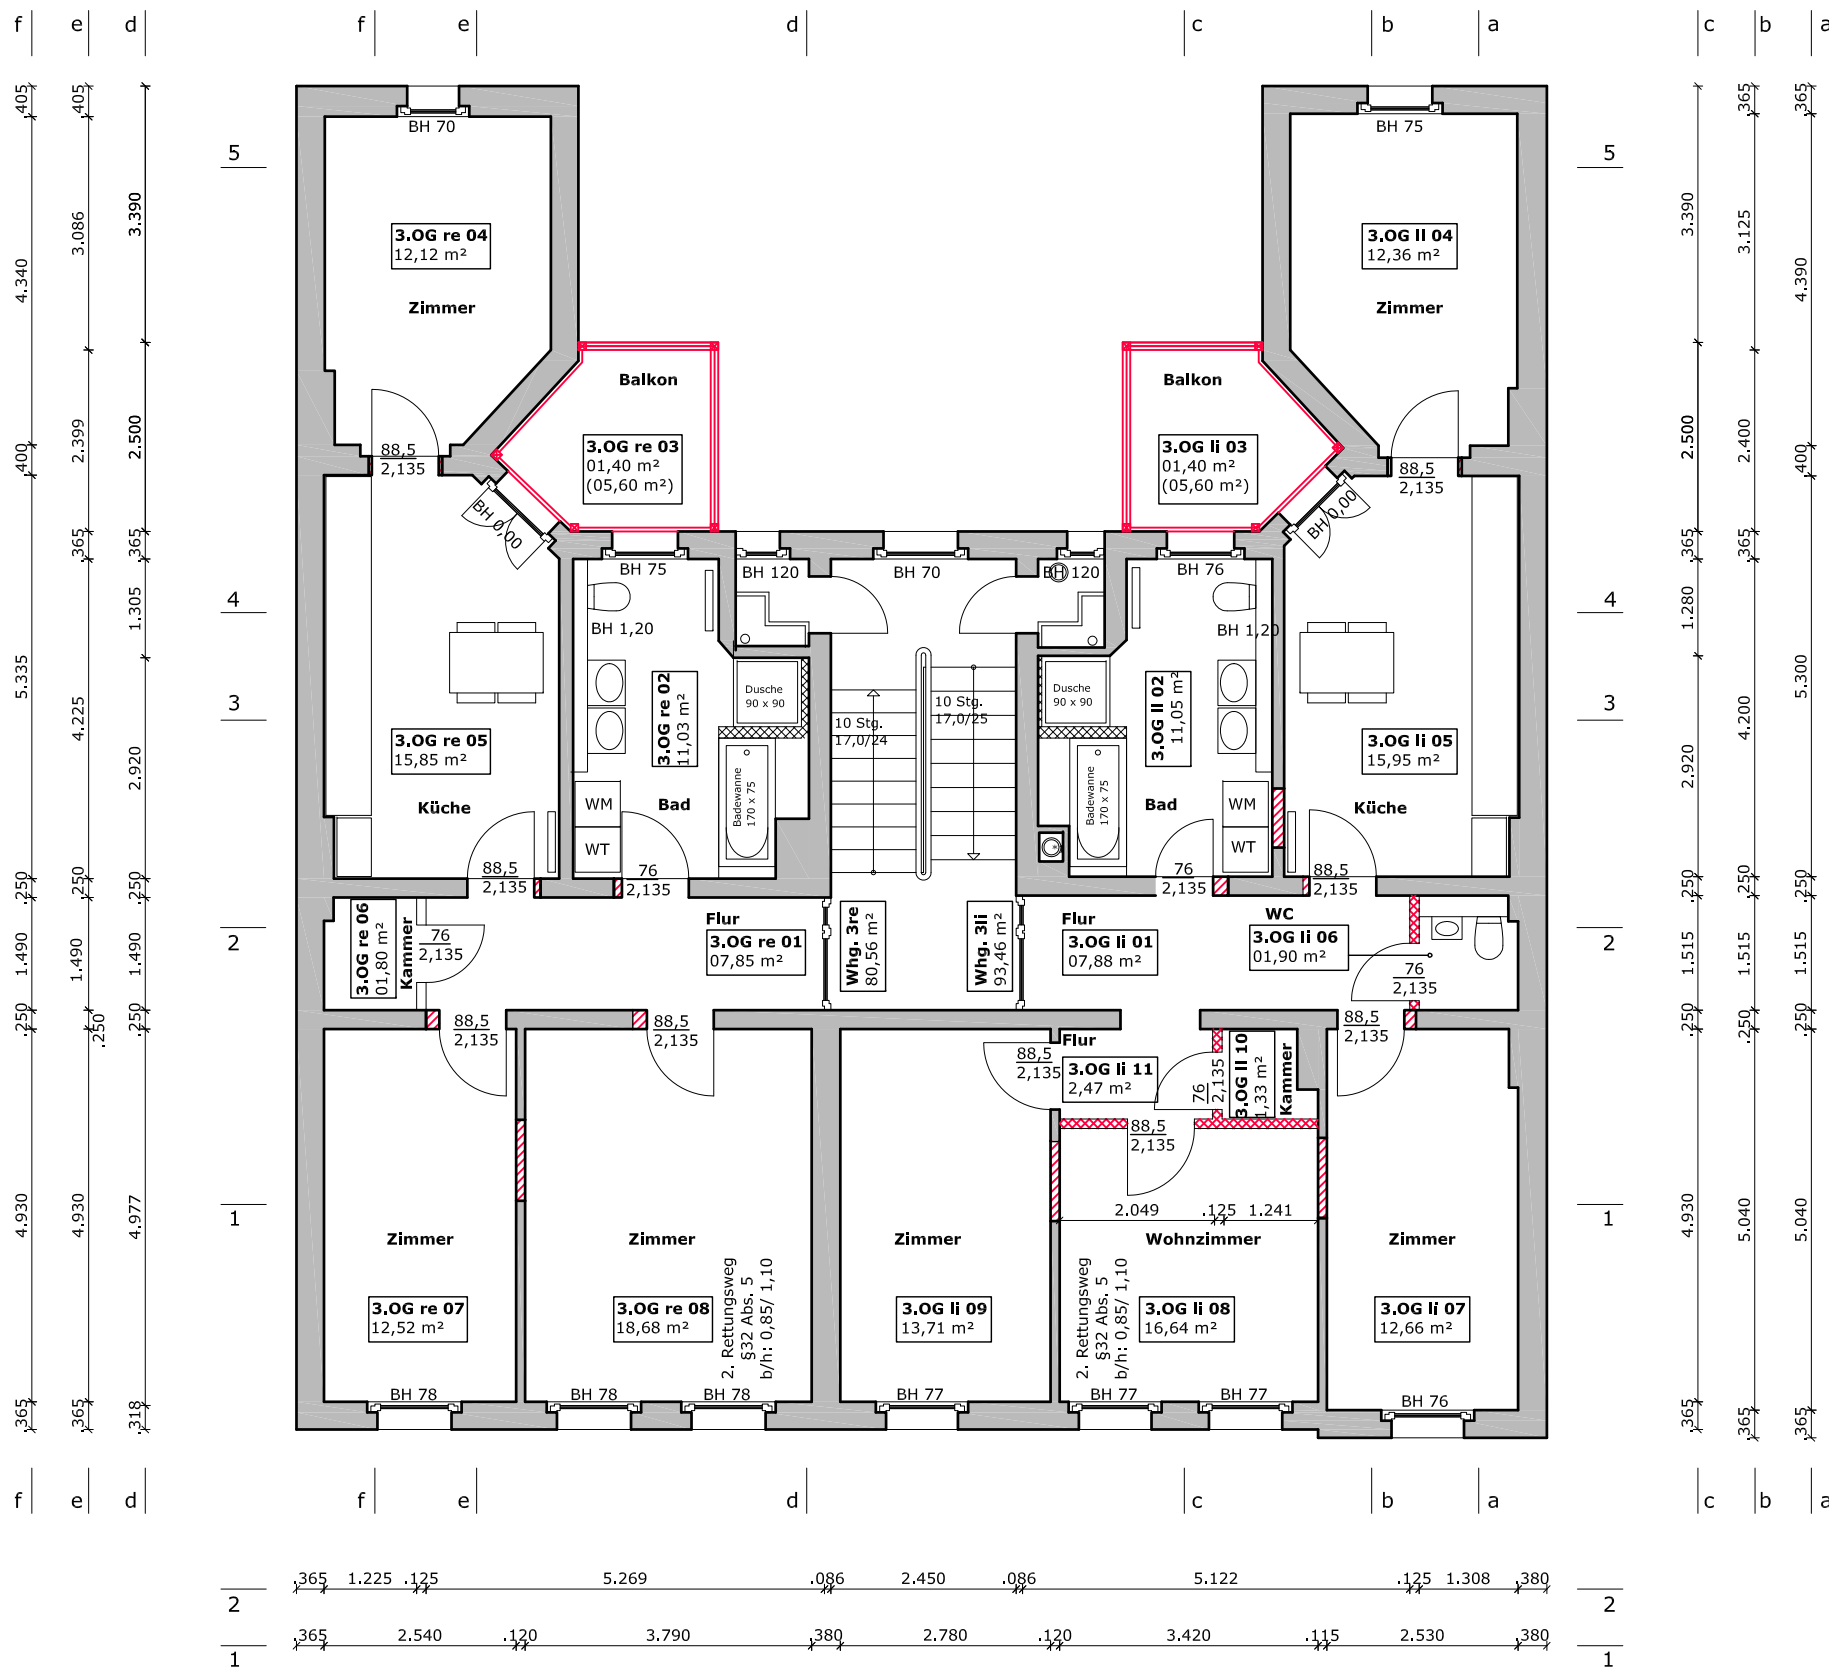

**Hinweis**

Flächen = Grundfläche ohne Abzüge  
(Ausnahme Balkon = 1/4)  
Maßtoleranzen +- 5 cm

\*1 Abgasrohr Heizung  
In vorhandenen Schornsteinen

Bauvorhaben  
**Bauantragsplanung**  
Sanierung eines Wohnhauses und  
Teil-Dachausbau  
Thomasiusstraße 10  
06110 Halle(Saale)

Bauherr  
DARIUS Objektgesellschaft Halle UG & Co. KG  
Taubenstraße 26  
10117 Berlin

Berlin, 26.02.2013, Unterschrift

Schutzkontaktsteckdose	Heizkörper	
Schutzkontaktsteckdose m. Abdeckung	Hebeanlage	
Telefon	Lautsprecherausgang	
Rundfunk und TV	<b>Schraffuren/ Materialangaben</b>	
Internet/ LAN	Mauerwerk Bestand	
Licht Deckenauslass	Mauerwerk Neu	
Licht Downlight	Mauerwerk Abtss	X X
Licht Wandauslass	Stahlbeton	
Bodentank ( Bsp: 2 Steckd.)	Beton/ Estrich	
Schalter --> Schaltung vor Ort zu klären	Holz/ Holzwerkstoff gem. Planangabe	
Bewegungsmelder	Abstandsflächen	
Gegensprechanlage		
Klingelglocke		
Laternen		
FBH-Fussbodenheizung		
FBH-Heizkreislauf (Nr.)		

Index	Datum	Vermerk
B		
C		
D		
E		
F		
G		
H		

SCHAEFERBERLIN Entwurfsverfasser/ Projektbüro  
Dipl.-Ing. M. Schäfer Tel: 030-381 067 01  
schaeferberlin Fax: 030-302 058 59  
Philippstr. 10 Mob: 0179-39 66 358  
14059 Berlin Mail: mail@schaeferberlin.de

Berlin, 26.02.2013, Unterschrift

Planbestellung  
UNIKOPIE  
Christoph Bisping Tel: 030-342 30 40  
Schillerstraße 10 Fax: 030-347 00 80  
10625 Berlin Mail: bisping@unikopie.de

Planerstellung  
26.02.2013

Zeichnung  
Grundriss 3. OG

Maßstab  
M 1:100

Projekt  
Thom10/Halle

Format	
DIN A3	
Blatt-Nr.	Index
07	A

**SCHAEFERBERLIN**