


5	.240	3.550	.180		.180	3.310	.270	5						
4	.415	6.365	.290	2.450	.290	.880	.290	1.769	.150	3.301	.340	4		
3	.415	2.690	1.899	1.386	.430	.250	2.450	.390	1.070	1.549	.150	3.301	.340	3
									.220					

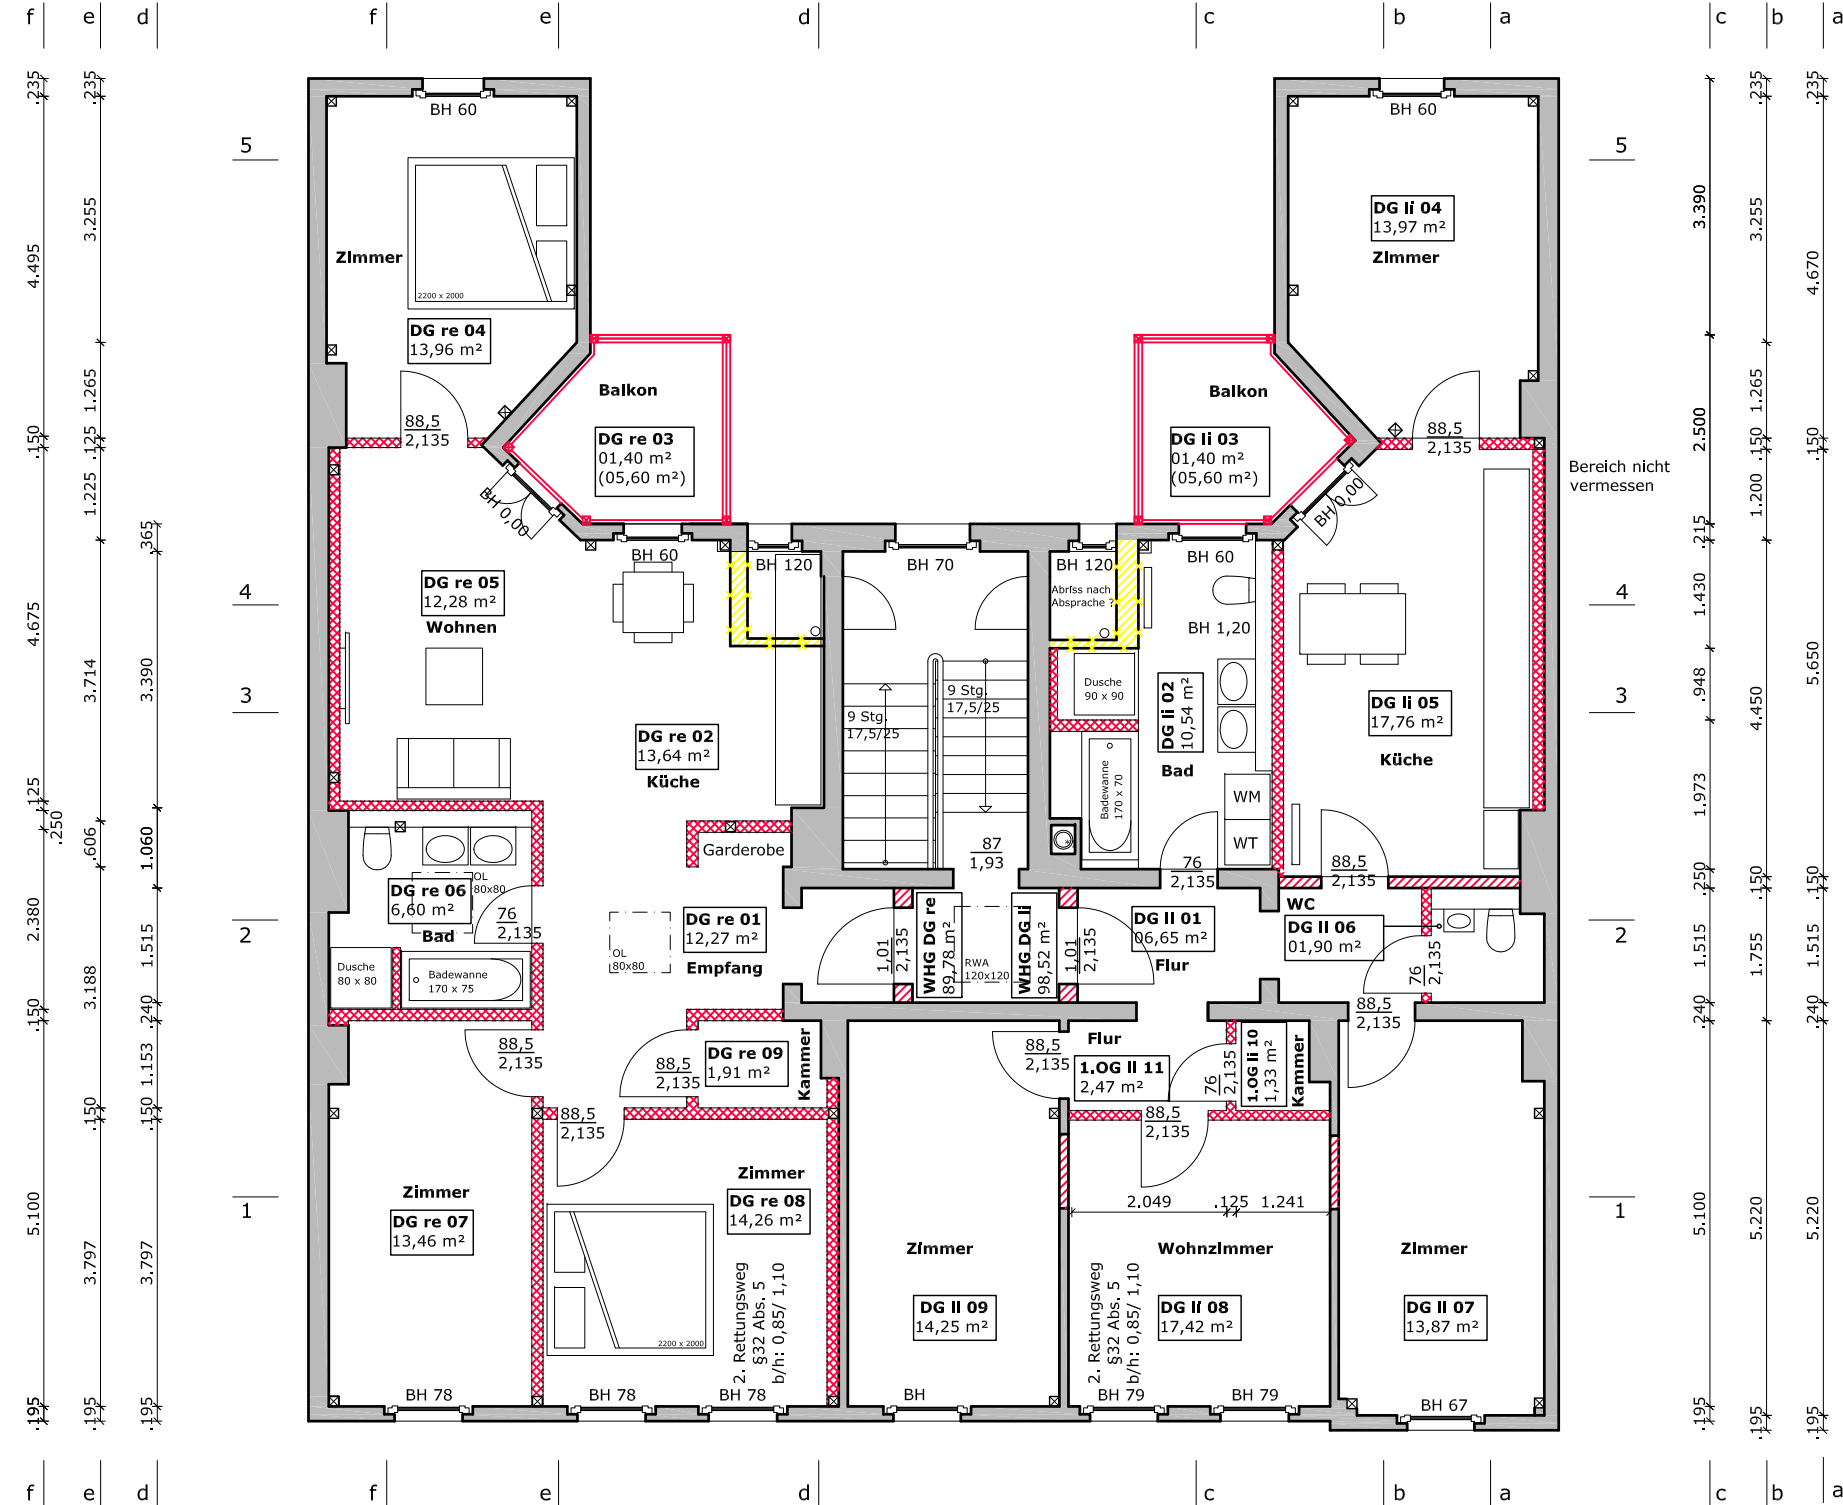

2	.270	.847	.100	1.738	.150	3.175	.245	1.220	.245	1.940	.244	2.416	.245	1.975	.125	1.415	.190	2
1	.270	2.685	.150	3.755	.275	2.800	.120	3.460	.115	2.720	.190							1

Hinweis

Flächen = Grundfläche ohne Abzüge
(Ausnahme Balkon = 1/4)
Maßtoleranzen +- 5 cm

*1 Abgasrohr Heizung
in vorhandenen Schornstein

Bauvorhaben
Bauantragsplanung
Sanierung eines Wohnhauses und
Teil-Dachausbau
Thomasiusstraße 10
06110 Halle(Saale)

Bauherr
DARIUS Objektgesellschaft Halle UG & Co. KG
Taubenstraße 26
10117 Berlin

Berlin, 26.02.2013, Unterschrift

Schutzkontaktsteckdose	Heizkörper	
Schutzkontaktsteckdose m. Abdeckung	Hebeanlage	
Telefon	Lautsprecherausgang	
Rundfunk und TV	Schraffuren/ Materialangaben	
Internet/ LAN	Mauerwerk Bestand	
Licht Deckenauslass	Mauerwerk Neu	
Licht Downlight	Mauerwerk Abtiss	X X
Licht Wandauslass	Stahlbeton	
Bodentank (Bsp: 2 Steckd.)	Beton/ Estrich	
Schalter --> Schaltung vor Ort zu klären	Holz/ Holzwerkstoff gem. Planangabe	
Bewegungsmelder	Abstandsflächen	
Gegensprechanlage		
Klingelglocke		
Laterne		
FBH-Fussbodenheizung		
FBH-Heizkreislauf (Nr.)		

Index	Datum	Vermerk
B		
C		
D		
E		
F		
G		
H		

SCHAEFERBERLIN Entwurfsverfasser/ Projektbüro
Dipl.-Ing. M. Schäfer Tel: 030-381 067 01
schaeferberlin Fax: 030-302 058 59
Philippstr. 10 Mob: 0179-39 66 358
14059 Berlin Mail: mail@schaeferberlin.de

Berlin, 26.02.2013, Unterschrift

Planbestellung
UNIKOPIE
Christoph Bisping Tel: 030-342 30 40
Schillerstraße 10 Fax: 030-347 00 80
10625 Berlin Mail: bisping@unikopie.de

Planerstellung
26.02.2013

Zeichnung
Grundriss Dach

Maßstab
M 1:100

Projekt
Thom10/Halle

Format	
DIN A3	
Blatt-Nr.	Index
08	A

SCHAEFERBERLIN